


**GEODETSKI NAČRT št.: GEO-65/2012 M 1:250**

NAROČNIK	
OBJEKT	
LOKACIJA	
KATASTRSKA OBČINA	
ŠTEVILKA PARCELE	
IZDELAL	
DATUM IZDELAVE	
VSEBINA LISTA	SITUACIJA STANJA TERENA
VRSTA PROJEKTA	PGD - PZI
ODGOVORNI GEODET	Matjaz Filej, dipl.inž.geod. IZS Geo0301
	LIST ŠT. 1

Opmoza : Parцеле meje so privzete po podatkih zemljiškega katastra In so informativne !

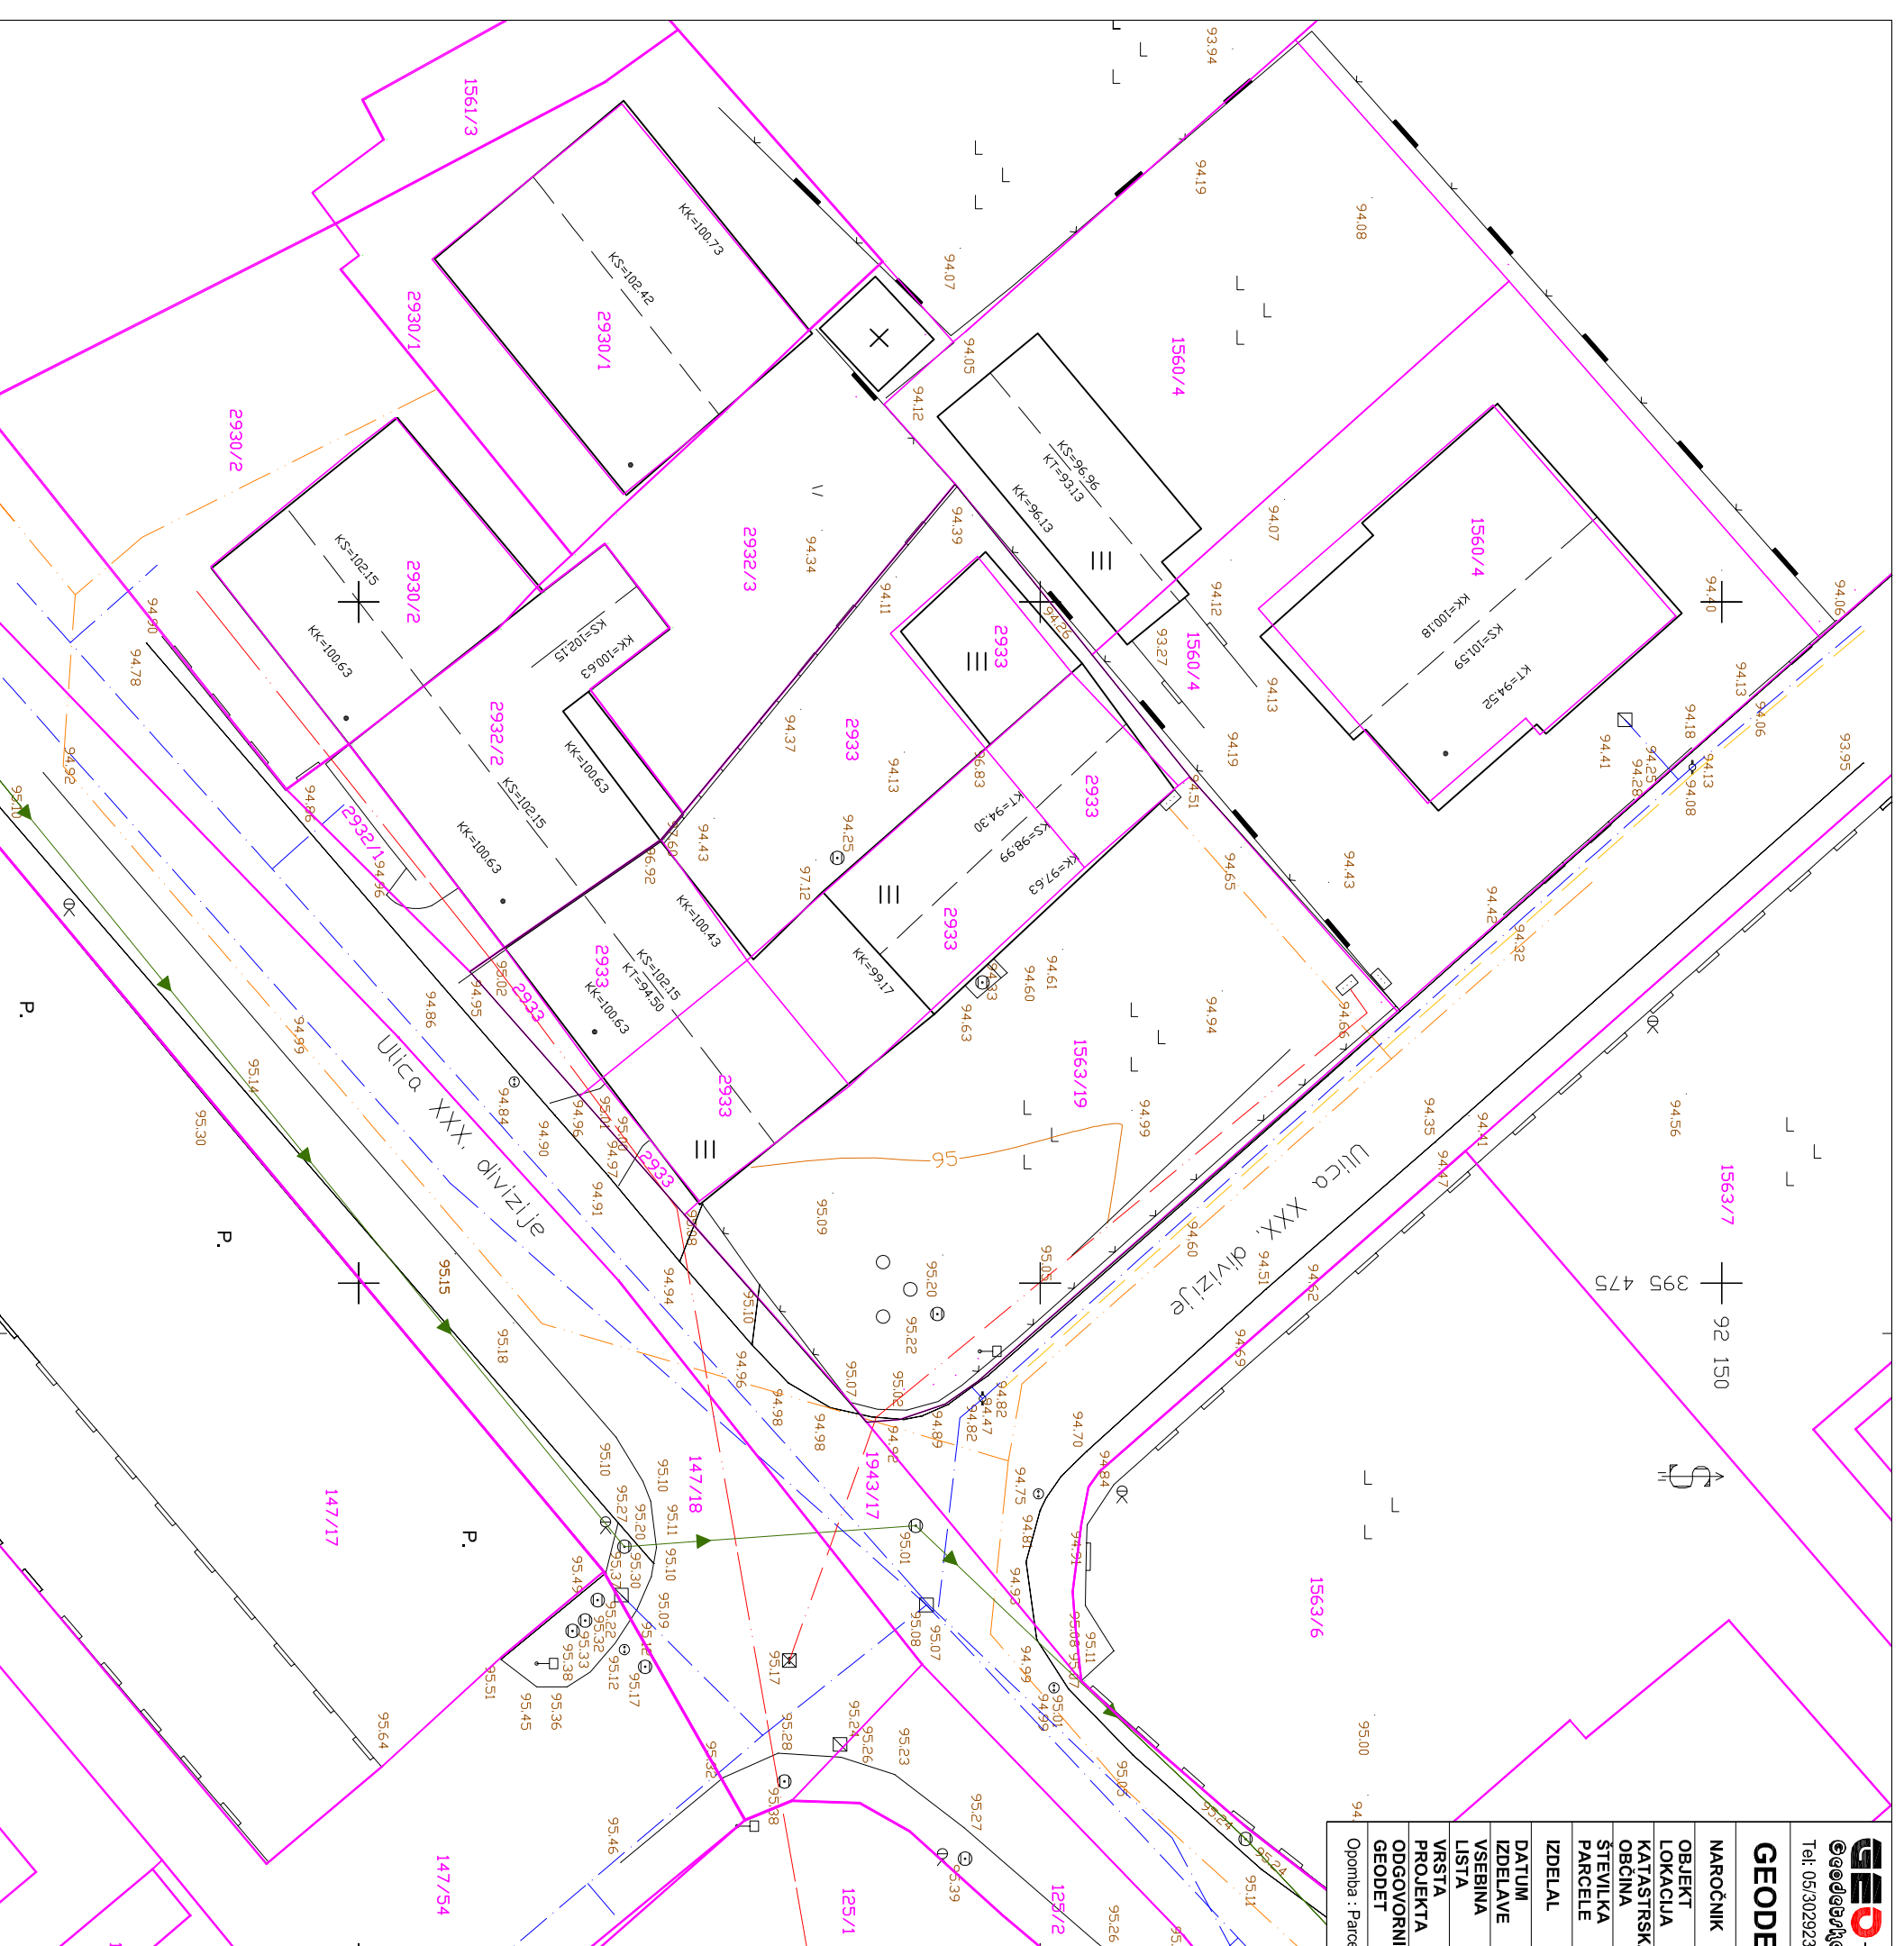

**LEGENDA**

	ELEKTRIKA NIZKA NAPETOST (PODZEMNI VOD)
	ELEKTRIKA NIZKA NAPETOST (NADZEMNI VOD)
	MEŠANA KANALIZACIJA
	VODOVOD
	PTT, TELEFON (PODZEMNI VOD)
	PLIN - PODZEMNI VOD
	MEJE - UREJENE
	MEJE - INFORMATIVNE

PODATKI PODZEMNIH VODOV SO INFORMATIVNE NARAVE.